



CSD 1:8-1855 I arch pokračování

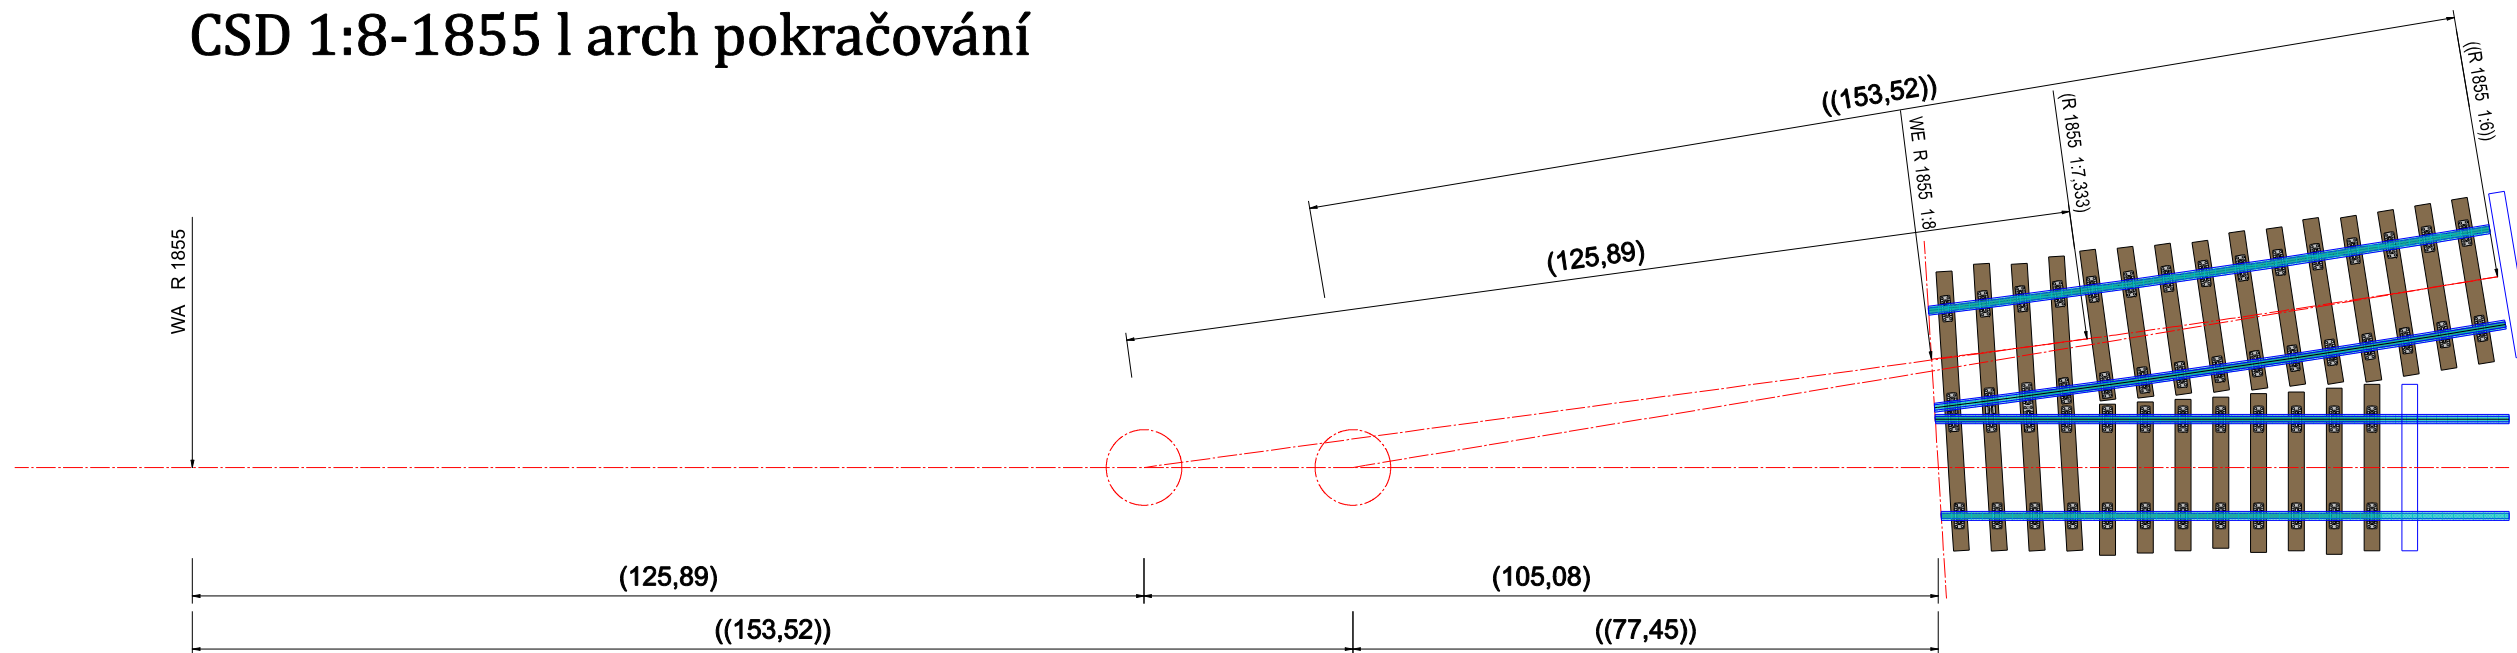

CSD 1:8-1855 I nova pridrzná kolajnica

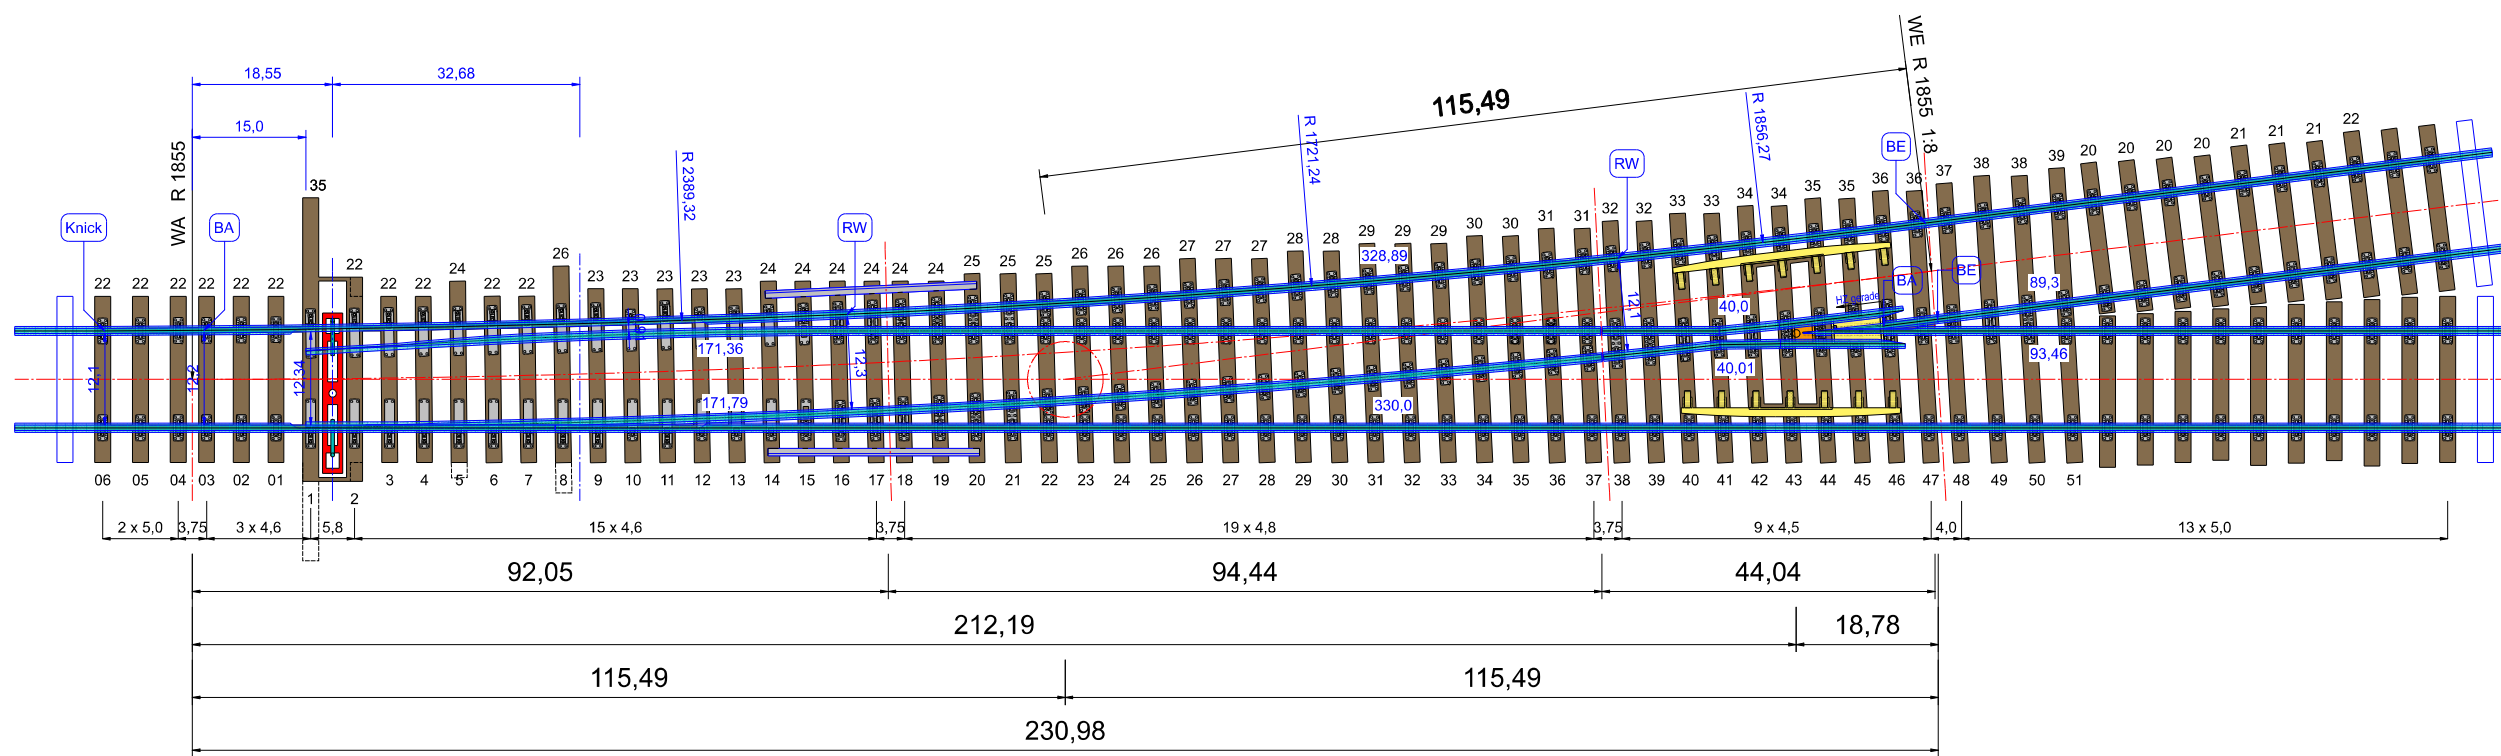

CSD 1:8-1855 I stara pridrzná kolajnica

