

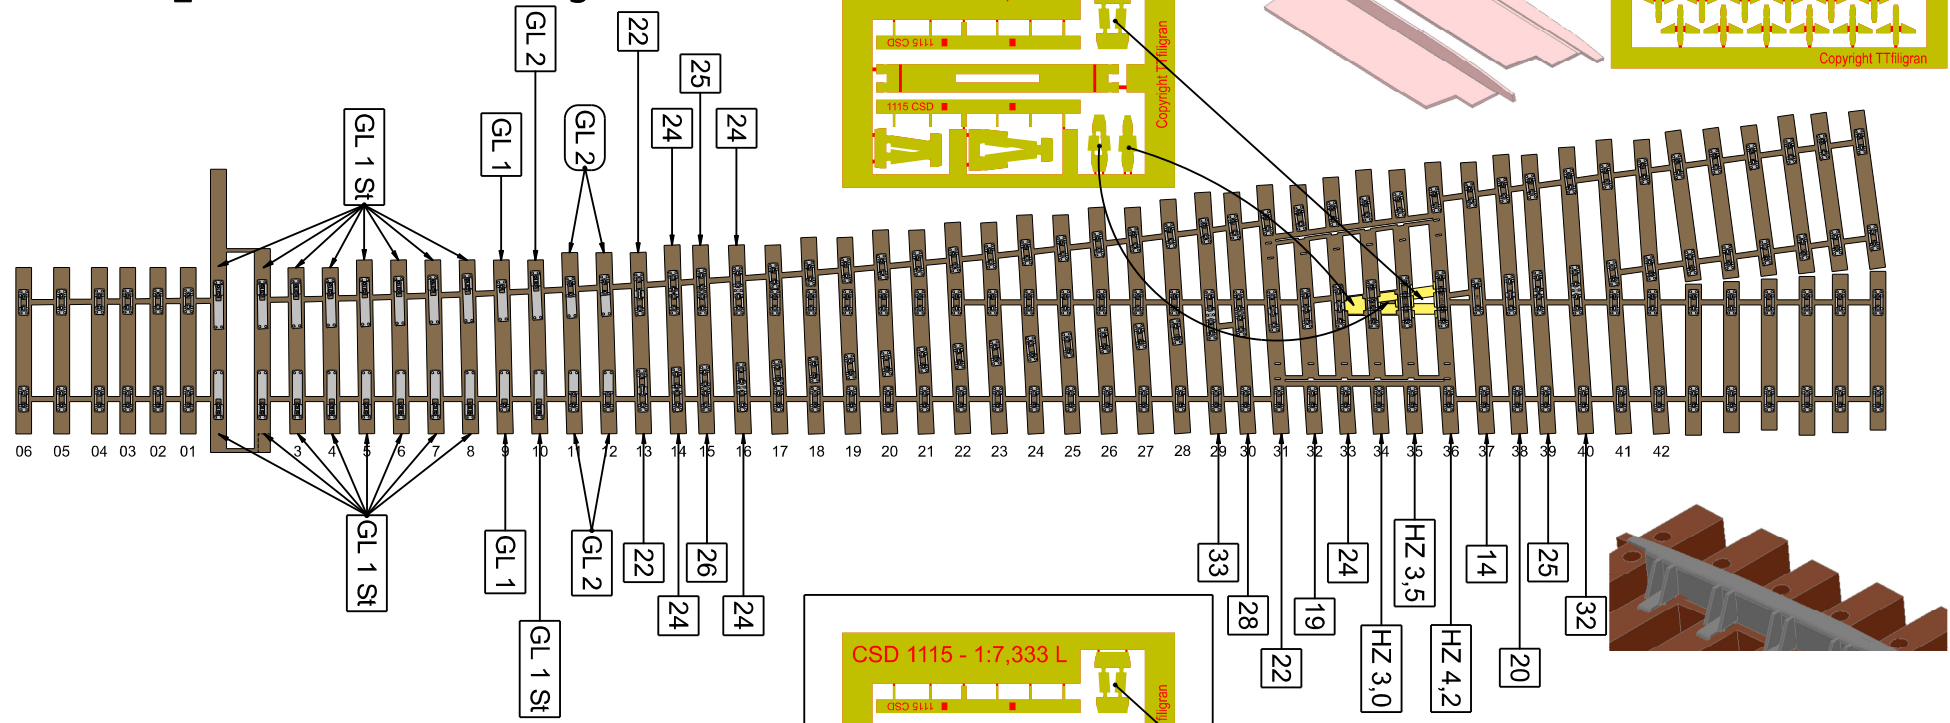


Aufplattung CSD 1:7,333-1115

CSD 1:7,333-1115 1
nova pridrzna kolajnica

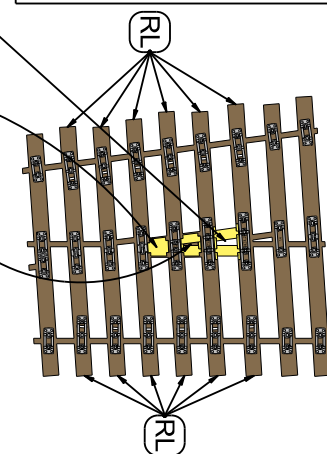

CSD 1:7333-1115 1
stara pridrzna kolajnica

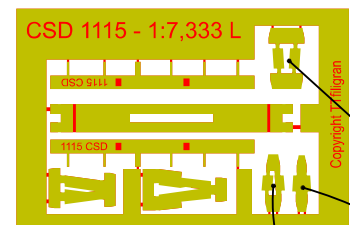

Aufplattung analog zur Version mit neuen Radlenker. Die Änderungen (RL) sind gekennzeichnet.